



ΕΦΗΜΕΡΙΣ ΤΗΣ ΚΥΒΕΡΝΗΣΕΩΣ

ΤΗΣ ΕΛΛΗΝΙΚΗΣ ΔΗΜΟΚΡΑΤΙΑΣ

ΤΕΥΧΟΣ ΤΕΤΑΡΤΟ — Αρ. Φύλλου **402**

16 Ιουνίου 1995

ΠΕΡΙΕΧΟΜΕΝΑ

ΑΝΑΔΑΣΩΣΕΙΣ

ΑΠΟΦΑΣΕΙΣ

ΠΟΛΕΟΔΟΜΙΑ

ΑΠΟΦΑΣΕΙΣ

ΑΝΑΔΑΣΩΣΕΙΣ

ΑΠΟΦΑΣΕΙΣ

Αριθ. 848 (1)

Κήρυξη αναδασωτέας έκτασης (800) m² στη θέση «ΣΟΒΙΤΣΑ» περιφερείας κοινότητας Πραστού Κυνουρίας Ν. Αρκαδίας.

Ο ΠΕΡ/ΚΟΣ Δ/ΝΤΗΣ Ν. ΑΡΚΑΔΙΑΣ

Έχοντας υπόψη:

1. Τις διατάξεις του Ν. 3200/55 περί διοικητικής αποκέντρωσης, όπως τροποποιήθηκε και συμπληρώθηκε μεταγενέστερα με το Ν.Δ. 532/70.

2. Τις διατάξεις του άρθρου 117 παρ. 3 του Συντάγματος.

3. Τις διατάξεις του Ν. 998/79 «περί προστασίας των Δασών κ.λπ.» και ειδικότερα:

α) του άρθρου 41 παρ. 1, β) του άρθρου 38 παρ. 1,

4. Τις διαταγές του Υπουργείου Γεωργίας:

α) 160417/1180/8.7.80, β) 182447/3049/24.9.80

5. Τη 1238/25.5.1995 πρόταση του δασαρχείου Κυνουρίας με την οποία προτείνεται η κήρυξη της έκτασης που αναφέρεται στο θέμα ως αναδασωτέας.

6. Τις 17996/13.9.1984 και 21185/30.9.1985 αποφάσεις ΝΟ Αρκαδίας, αποφασίζουμε:

Κηρύσσουμε αναδασωτέα με σκοπό την αποκατάσταση της δασικής βλαστήσως και τη διατήρηση του δασικού χαρακτήρα της εκτάσεως τη δημόσια δασική έκταση εμβαδού οκτακοσίων (800) τετρ. μέτρων που βρίσκεται στη θέση «ΣΟΒΙΤΣΑ» περιφερείας κοινότητας Πραστού Κυνουρίας και προσδιορίζεται από τα στοιχεία Α - Β - Γ - Δ - Α και Ε - Ζ - Η - Θ - Ε και έχει όρια:

Ανατολικά: Δημόσια δασική έκταση

Δυτικά: Δημόσια δασική έκταση

Βόρεια: Αγρός Ανδρέα Αραχωβίτη

Νότια: Δημόσιο δάσος ελάτης

φαίνεται στο συνημμένο διάγραμμα που αποτελεί αναπόσπαστο μέρος της απόφασης αυτής.

Η απόφαση αυτή να δημοσιευθεί στην Εφημερίδα της Κυβερνήσεως.

Αθήνα, 3 Μαΐου 1995

Ο Περ/κός Δ/ντής
ΣΠΥΡΟΣ ΚΟΤΣΙΑΣ

ΤΟΠΟΓΡΑΦΙΚΟ ΔΙΑΓΡΑΜΜΑ
ΚΑΜΕΝΗΣ ΔΑΣΙΚΗΣ ΕΚΤΑΣΗΣ
ΘΕΣΗ : ΣΟΒΙΤΣΑ
ΚΟΙΝΟΤΗΤΑ: ΠΡΑΣΤΟΥ
ΚΛΙΜΑΚΑ: 1:500
ΕΜΒΑΔΟ: 800 m² ή 0,8 στρ.

═ : Μονοπάτι
✳ : Σημείο Ανάφλεξης
○ : καείσα έκταση

Δημόσιο Δάσος ελάτης

ΑΠΟΣΠΑΣΜΑ ΧΑΡΤΗ
ΑΣΤΡΟΣ 1:50000

18 19 20.000 21 2

Β Γ
3Β 18μ
Αγρός Ανδρέα Ι. Αραχωβίτη
355Β 30μ
106Β 30μ
Δημόσια δασική έκταση
200Β 10μ
Α Δ Ε Θ Ζ Η
10μ 10μ 10μ 10μ
→ΠΡΑΣΤΟΣ
Δημόσια δασική έκταση

Εμβαδό ΑΒΓΔ-Α = 700 m²
Εμβαδό ΕΖΗΘ-Ε = 100 m²

Ανήκει στην αριθ. 848/31-5-95 απόφαση κ. Περ/κού Δ/ντή Ν. Αρκαδίας

Άστρος 24-5-95
-Ο- Συντάκτης
ΔΗΜΗΤΡΙΟΣ Σ. ΤΣΕΚΡΗΣ
ΔΑΣΟΛΟΓΟΣ ΒΑΘΜΟΣ Β'

-Ο- Δασάρχης
ΣΠΥΡΟΣ Φ. ΑΓΡΟΣΗΜΟΣ
ΔΑΣΟΛΟΓΟΣ ΒΑΘΜΟΣ Α

Τρίπολη 31-5-95
-Η- Δ/ντρια Δ/νσης
Δέσποινα Θεοδωροπούλου
Δασολόγος

Τρίπολη 31-5-95
-Ο- Περ/κός Δ/ντής Αρκαδίας
ΣΠΥΡΟΣ ΚΟΥΤΣΗΣ

ΠΟΛΕΟΔΟΜΙΑ

ΑΠΟΦΑΣΕΙΣ

Αριθ. 6295/οικ (2)

Τροποποίηση πολεοδομικού σχεδίου δήμου Καβάλας, στην οδό Περδίκα (Βουλβουτζή).

Ο ΠΕΡΙΦΕΡΕΙΑΚΟΣ Δ/ΝΤΗΣ Ν. ΚΑΒΑΛΑΣ

Έχοντας υπόψη:

1. Τις διατάξεις του Ν. Δ/τος της 17.7.1923 «Περί σχεδίων πόλεων» κ.λπ. όπως μεταγενέστερα τροποποιήθηκαν και συμπληρώθηκαν.

2. Το Π.Δ. 1018/1971 και τον Α.Ν. 314/1968, όπως τροπ/κε και συμπληρώθηκε μέχρι σήμερα.

3. Το Π.Δ. 183/9.5.1986 (ΦΕΚ 70Α/5.6.1986) «Έγκριση τροποποιήσεων σχεδίων πόλεων και καθορισμός όρων δόμησης από τους Νομάρχες».

4. Την 2518/7.3.89 (ΦΕΚ 163Δ/17.3.89) απόφαση Νομάρχη Καβάλας για την αναθεώρηση του σχεδίου πόλης Καβάλας.

5. Την με αριθμ. 100/94 και 467/94 απόφαση του Δημοτικού Συμβουλίου Καβάλας.

8. Την με αριθμ. 10/132/3.4.1995 γνωμοδότηση του Συμβουλίου Χ.Ο.Π. Ν. Καβάλας, αποφασίζουμε:

1. Την τροποποίηση πολεοδομικού σχεδίου Καβάλας στην οδό Περδίκα, που φαίνεται στα συνημμένα και θεωρημένα από τον Προϊστάμενο του ΤΠ και ΠΕ διαγράμματα σε κλίμακες 1:200 και 1:1000.

2. Η απόφαση αυτή δεν επιβαρύνει τον Κρατικό προϋπολογισμό ή τον προϋπολογισμό του οικείου Δήμου Καβάλας Ν. Καβάλας.

3. Η απόφαση αυτή με τα διαγράμματα να δημοσιευθεί στην Εφημερίδα της Κυβέρνησης και ισχύει από την δημοσίευσή της.

Καβάλα, 22 Μαΐου 1995

Ο Περιφ/κός Δ/ντής
ΑΡΙΣΤΕΙΔΗΣ ΝΙΖΑΜΗΣ

ΠΟΛΗ: Καβάλας	
ΕΡΓΟ: Τροποποίηση ρυμοτομικού σχεδίου.	
ΘΕΣΗ: οδός Περδίκα	
ΚΛΙΜΑΚΕΣ: 1:200 1:1000	
ΘΕΩΡΗΘΗΚΕ και συνοδεύει την με αριθμό 6295/22-5-1995 Απόφαση του Νομάρχη Καβάλας Καβάλα 22 - 5 - 1995	
Ο ΠΡΟΪΣΤΑΜΕΝΟΣ Τ.Π.Ε.ΠΕ. Σ. ΜΠΕΝΕΒΑΣ ΑΡΧ. ΜΗΧΑΝΙΚΟΣ Α'β	

470

ΕΜΒΑΔΟ ΑΣΓΑΣΕΜΒΑ (Α.Κ.2479)
ΒΟΥΛΒΟΥΤΖΗ ΚΩΝ/ΝΟΥ κ ΛΑΖΑΡΙΔΗ ΓΕΩΡΓΙΟΥ

Α/Α	Χ	Υ
Α	96,86	108,85
Β	96,45	100,60
Γ	95,60	100,90
Δ	94,54	91,17
Ε	87,35	98,15
Ζ	85,95	99,75
Η	92,70	104,90
Θ	93,72	105,58
	ΕΜΒΑΔΟ	= 85,19 m²

ΕΜΒΑΔΟ ΚΑΜΝΖΟΚ (Α.Κ.2478 ή Α.Κ.5376/13282)
ΒΟΥΛΒΟΥΤΖΗ ΚΩΝ/ΝΟΥ

1/2 Χ 0,60 Χ 2,20 = 0,66
1/2 Χ 6,00 Χ 3,80 = 11,40
1/2 Χ 6,00 Χ 1,90 = 5,70

17,76 **17,50 m²**

ΕΜΒΑΔΟ ΚΟΗΙΚ (Α.Κ.2478 ή Α.Κ.5376/13925)
ΒΟΥΛΒΟΥΤΖΗ ΚΩΝ/ΝΟΥ

1/2 Χ 6,30 Χ 2,40 = 7,56
1/2 Χ 6,30 Χ 3,00 = 9,45

17,01 **17,00 m²**

ΦΑΙΝΟΜΕΝΟΙ ΙΔΙΟΚΤΗΤΕΣ

Α/Α	ΟΝΟΜΑΤΕΠΩΝΥΜΟ ΙΔΙΟΚΤΗΤΟΥ
Α.Κ.6232	Θεν. κ Ασπμ. Διαμαντάκη (πρώην Θεν. Διαμαντίδου)
Α.Κ.5376	Βουλβουτζής Κων/νος
Α.Κ.2479	Βουλβουτζής Κ.-Λαζαρίδης Γ.(πρώην Μυτιληναίου Γ)
Α.Κ.6232	Μπουσμουκλία Γλυκερία (πρώην Σοφίας Ιορδανίδου)



ΑΠΟΤΥΠΩΣΗ ΥΦΙΣΤΑΜΕΝΗΣ ΚΑΤΑΣΤΑΣΗΣ
ΚΛΙΜΑΚΑ 1:200

ΟΔΟΣ ΠΕΡΔΙΚΑ

ΑΚ 2479

ΑΚ 5232

ΑΚ 2478

ΠΑΡΟΔΟΣ ΟΔΟΥ ΠΕΡΔΙΚΑ



Αριθ. 3643 (3)

Τροποποίηση εγκεκριμένου σχεδίου πόλης Λάρισας.

Ο ΔΗΜΑΡΧΟΣ ΛΑΡΙΣΑΣ

Έχοντας υπόψη:

1) Τις διατάξεις:

α) του από 17.7.23 Δ/τος, περί σχεδίων πόλεων και κωμών.

β) του Ν. Δ/τος 1577/1985, περί Γ.Ο.Κ.

γ) του Ν. Δ/τος 3200/1925, περί διοικητικής αποκέντρωσης.

δ) του Ν. Δ/τος 712/1970 εκτελεστικών του Ν., 532/1970, περί συμπληρώσεως των διατάξεων περί διοικητικής αποκέντρωσης.

ε) του Ν. Δ/τος 1032/1980, περί συστάσεως του Υπουργείου Χ.Ο.Π. κ.λπ.

στ) του Ν. Δ/τος 183/1986, περί εγκρίσεως τροποποιήσεων και καθορισμού όρων και περιορισμών δόμησης από τους Νομάρχες (ΦΕΚ 70α/5.6.86).

ζ) του από 30.4.87 Π. Δ/τος, περί εγκρίσεως τροποποιήσεων εγκεκριμένου σχεδίου πόλης με απόφαση Δημοτικού Συμβουλίου του Δήμου Λάρισας (ΦΕΚ 391 Δ/13.5.87).

η) το από 23.7.92 Π.Δ. (ΦΕΚ 750 Δ) με το οποίο εγκρίθηκε το ρυμοτομικό σχέδιο πόλης Λάρισας. Απόφαση Νομάρχη 1668/12.6.92.

2) Την απόφαση 283/94 του Δημοτικού Συμβουλίου Λάρισας με την οποία προτείνεται η τροποποίηση του εγκεκριμένου σχεδίου πόλης.

3) Την από 8.3.95/95 γνωμοδότηση του συμβουλίου Χ.Ο.Π. Νομού Λάρισας (αριθμ. πρακτικού 66 συνεδρία 3η).

4) την οριστική απόφαση 328/95 του Δημοτικού Συμβουλίου Λάρισας για την προτεινόμενη τροποποίηση, αποφασίζουμε:

Άρθρο 1ο

Εγκρίνεται τροποποίηση εγκεκριμένου ρυμοτομικού σχεδίου πόλης Λάρισας με «Προσαρμογή της οικοδομικής γραμμής, της οδού Στυλιανού στα όρια των ιδιοκτησιών, στο Ο.Τ. 165 και χαρακτηρισμός της σε πεζόδρομο στη συνοικία: ΠΥΡΟΒΟΛΙΚΑ»

όπως ορίζεται στο τοπογραφικό διάγραμμα που συνοδεύει την παρούσα απόφαση.

Άρθρο 2ο

Από τις διατάξεις αυτής της απόφασης δεν προκαλείται δαπάνη εις βάρος του προϋπολογισμού του Δήμου Λάρισας.

Η ισχύς της παρούσας απόφασης αρχίζει από την δημοσίευσή της στην εφημερίδα της Κυβερνήσεως.


Μετά την παραπάνω δημοσίευση η απόφαση μαζί με το σχετικό τοπογραφικό διάγραμμα που τη συνοδεύει να αναρτηθεί στο Δημοτικό Κατάστημα επί 15θήμερο για ενημέρωση.

Η απόφαση αυτή να δημοσιευθεί στην Εφημερίδα της Κυβερνήσεως.


Λάρισα, 30 Μαΐου 1995

Ο Δήμαρχος

ΧΡΙΣΤΟΔΟΥΛΟΣ ΚΑΦΦΕΣ

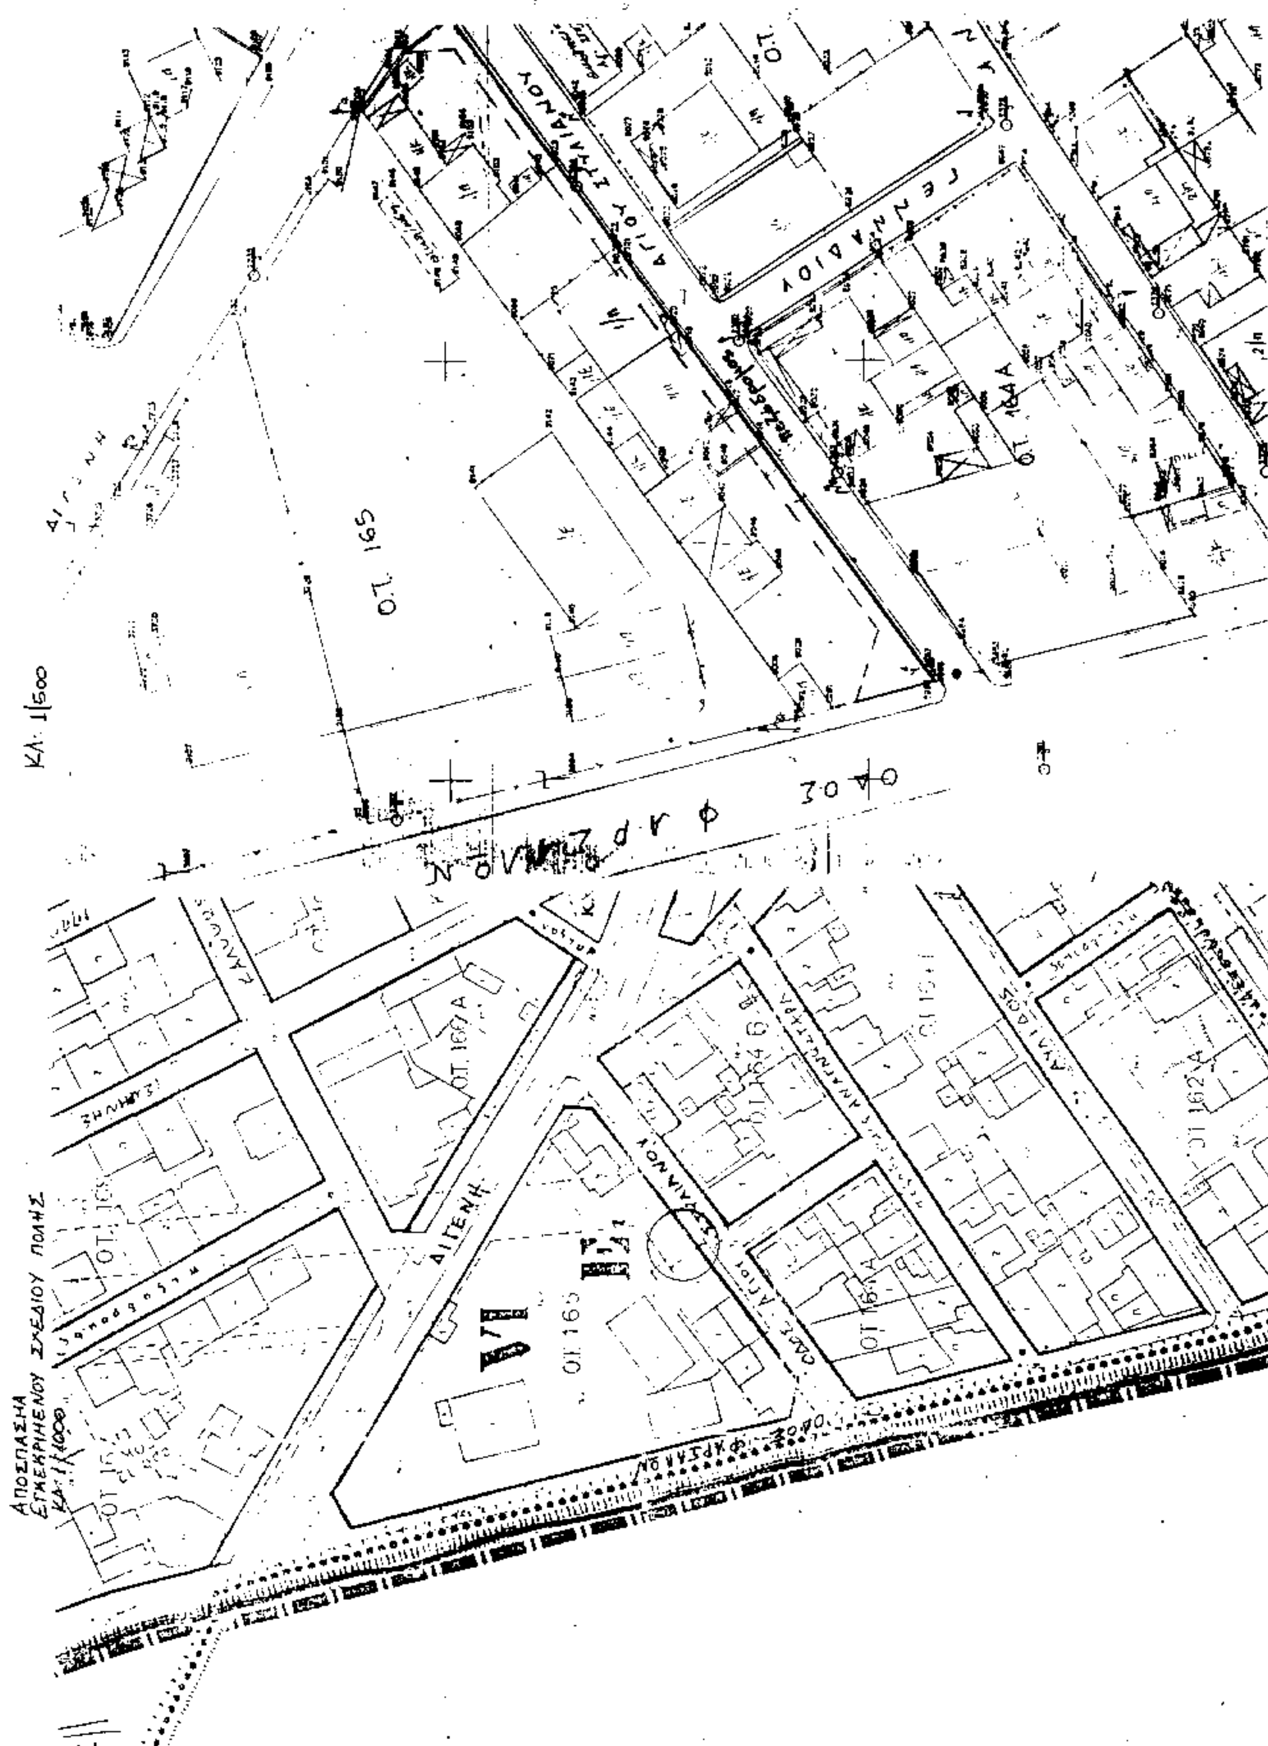
ΚΛ. 1/500
Ο.Τ. 165
Ο.Τ. 164 Α
ΑΓΙΟΥ ΣΤΥΛΙΑΝΟΥ
ΓΕΝΝΑΔΙΟΥ
ΟΔΟΣ ΦΑΡΣΑΛΩΝ
ΑΙΓΕΝΗ
ΑΠΟΣΠΑΣΜΑ ΕΓΚΕΚΡΙΜΕΝΟΥ ΣΧΕΔΙΟΥ ΠΟΛΗΣ ΚΛ. 1/1000
Ο.Τ. 163
Ο.Τ. 162 Α

φ 403

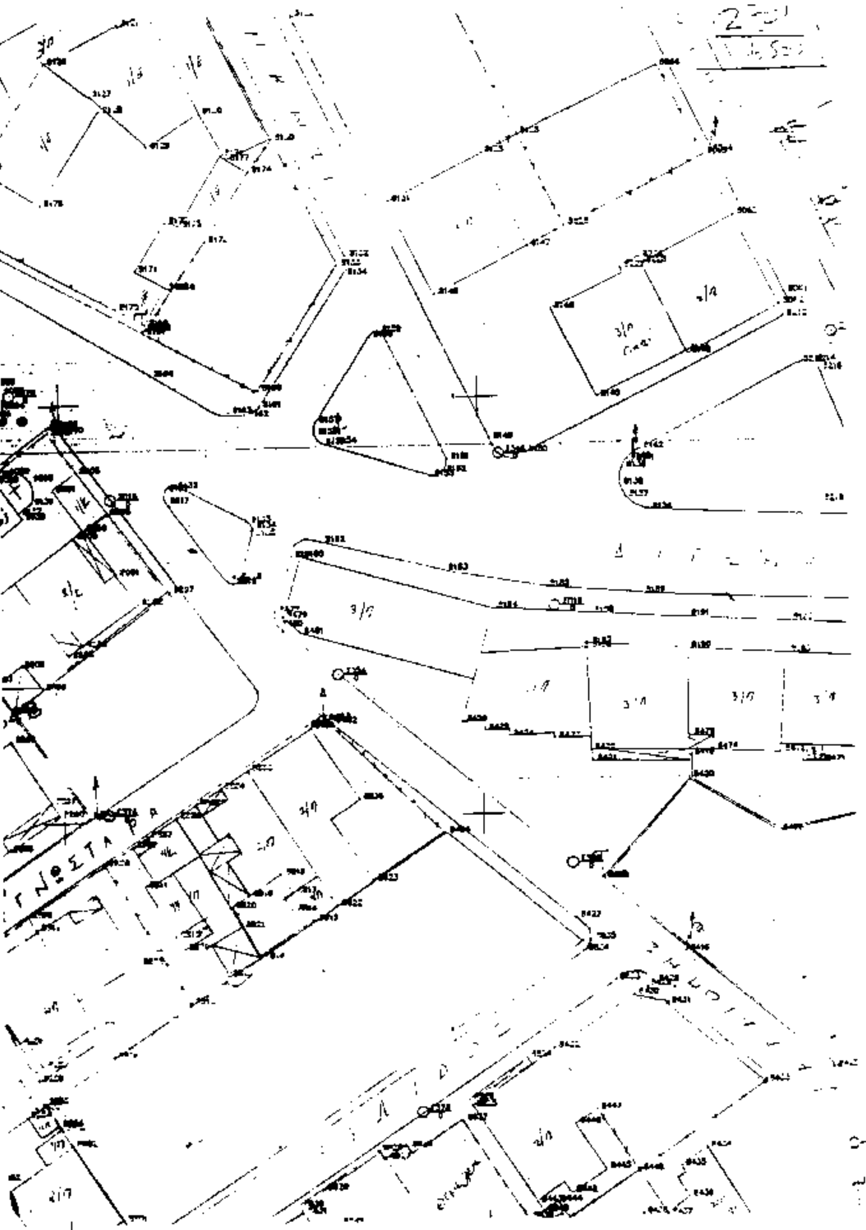

ΔΗΜΟΣ ΛΑΡΙΣΑΣ

Δ/ΝΣΗ ΤΕΧΝΙΚΗΣ ΥΠΗΡΕΣΙΑΣ
ΤΜΗΜΑ ΠΟΛΕΟΔΟΜΙΑΣ
ΓΡΑΦΕΙΟ ΣΧΕΔΙΟΥ ΠΟΛΗΣ &
ΚΥΚΛΟΦΟΡΙΑΚΩΝ ΡΥΘΜΙΣΕΩΝ

ΤΟΠΟΓΡΑΦΙΚΟ ΔΙΑΓΡΑΜΜΑ
ΤΡΟΠΟΠΟΙΗΣΗ ΣΧΕΔΙΟΥ ΠΟΛΗΣ ΛΑΡΙΣΑΣ
ΣΤΟ Ο.Τ. 165 **ΠΙΝ.** 13.00
ΣΥΝΟΙΚΙΣΜΟΣ ΠΥΡΟΒΟΛΙΚΑ
ΘΕΜΑ : ΠΡΟΣΑΡΜΟΓΗ ΤΗΣ ΟΔΟΥ ΑΓ. ΣΤΥΛΙΑΝΟΥ ΣΤΑ ΟΡΙΑ ΤΩΝ ΙΔΙΟΚΤΗΣΙΩΝ ΚΑΙ ΧΑΡΑΚΤΗΡΙΣΜΟΣ ΤΗΣ ΩΣ ΠΕΖΟΔΡΟΜΟΣ

Το παρον συνοδευει την υπ αριθμ 283/94 αποφαση Δ.Σ. Λαρισας

Λαρισα 28-11-94

Η ΠΡΟΪΣΤΑΜΕΝΗ

Ο ΣΥΝΤΑΞΑΣ
ΣΑΡ...
Αρχιτέκτων Μηχ. ΠΕ4 με Α' βαθμό



ΘΕΩΡΗΘΗΚΕ
Λαρισα 28-11-1994

ΑΣΗΜ. Α. ΓΙΒΑΛΙΩΤΟΥ
Αρχιτέκτων μηχανικός

ΑΠΟ ΤΟ ΕΘΝΙΚΟ ΤΥΠΟΓΡΑΦΕΙΟ